



Kælder

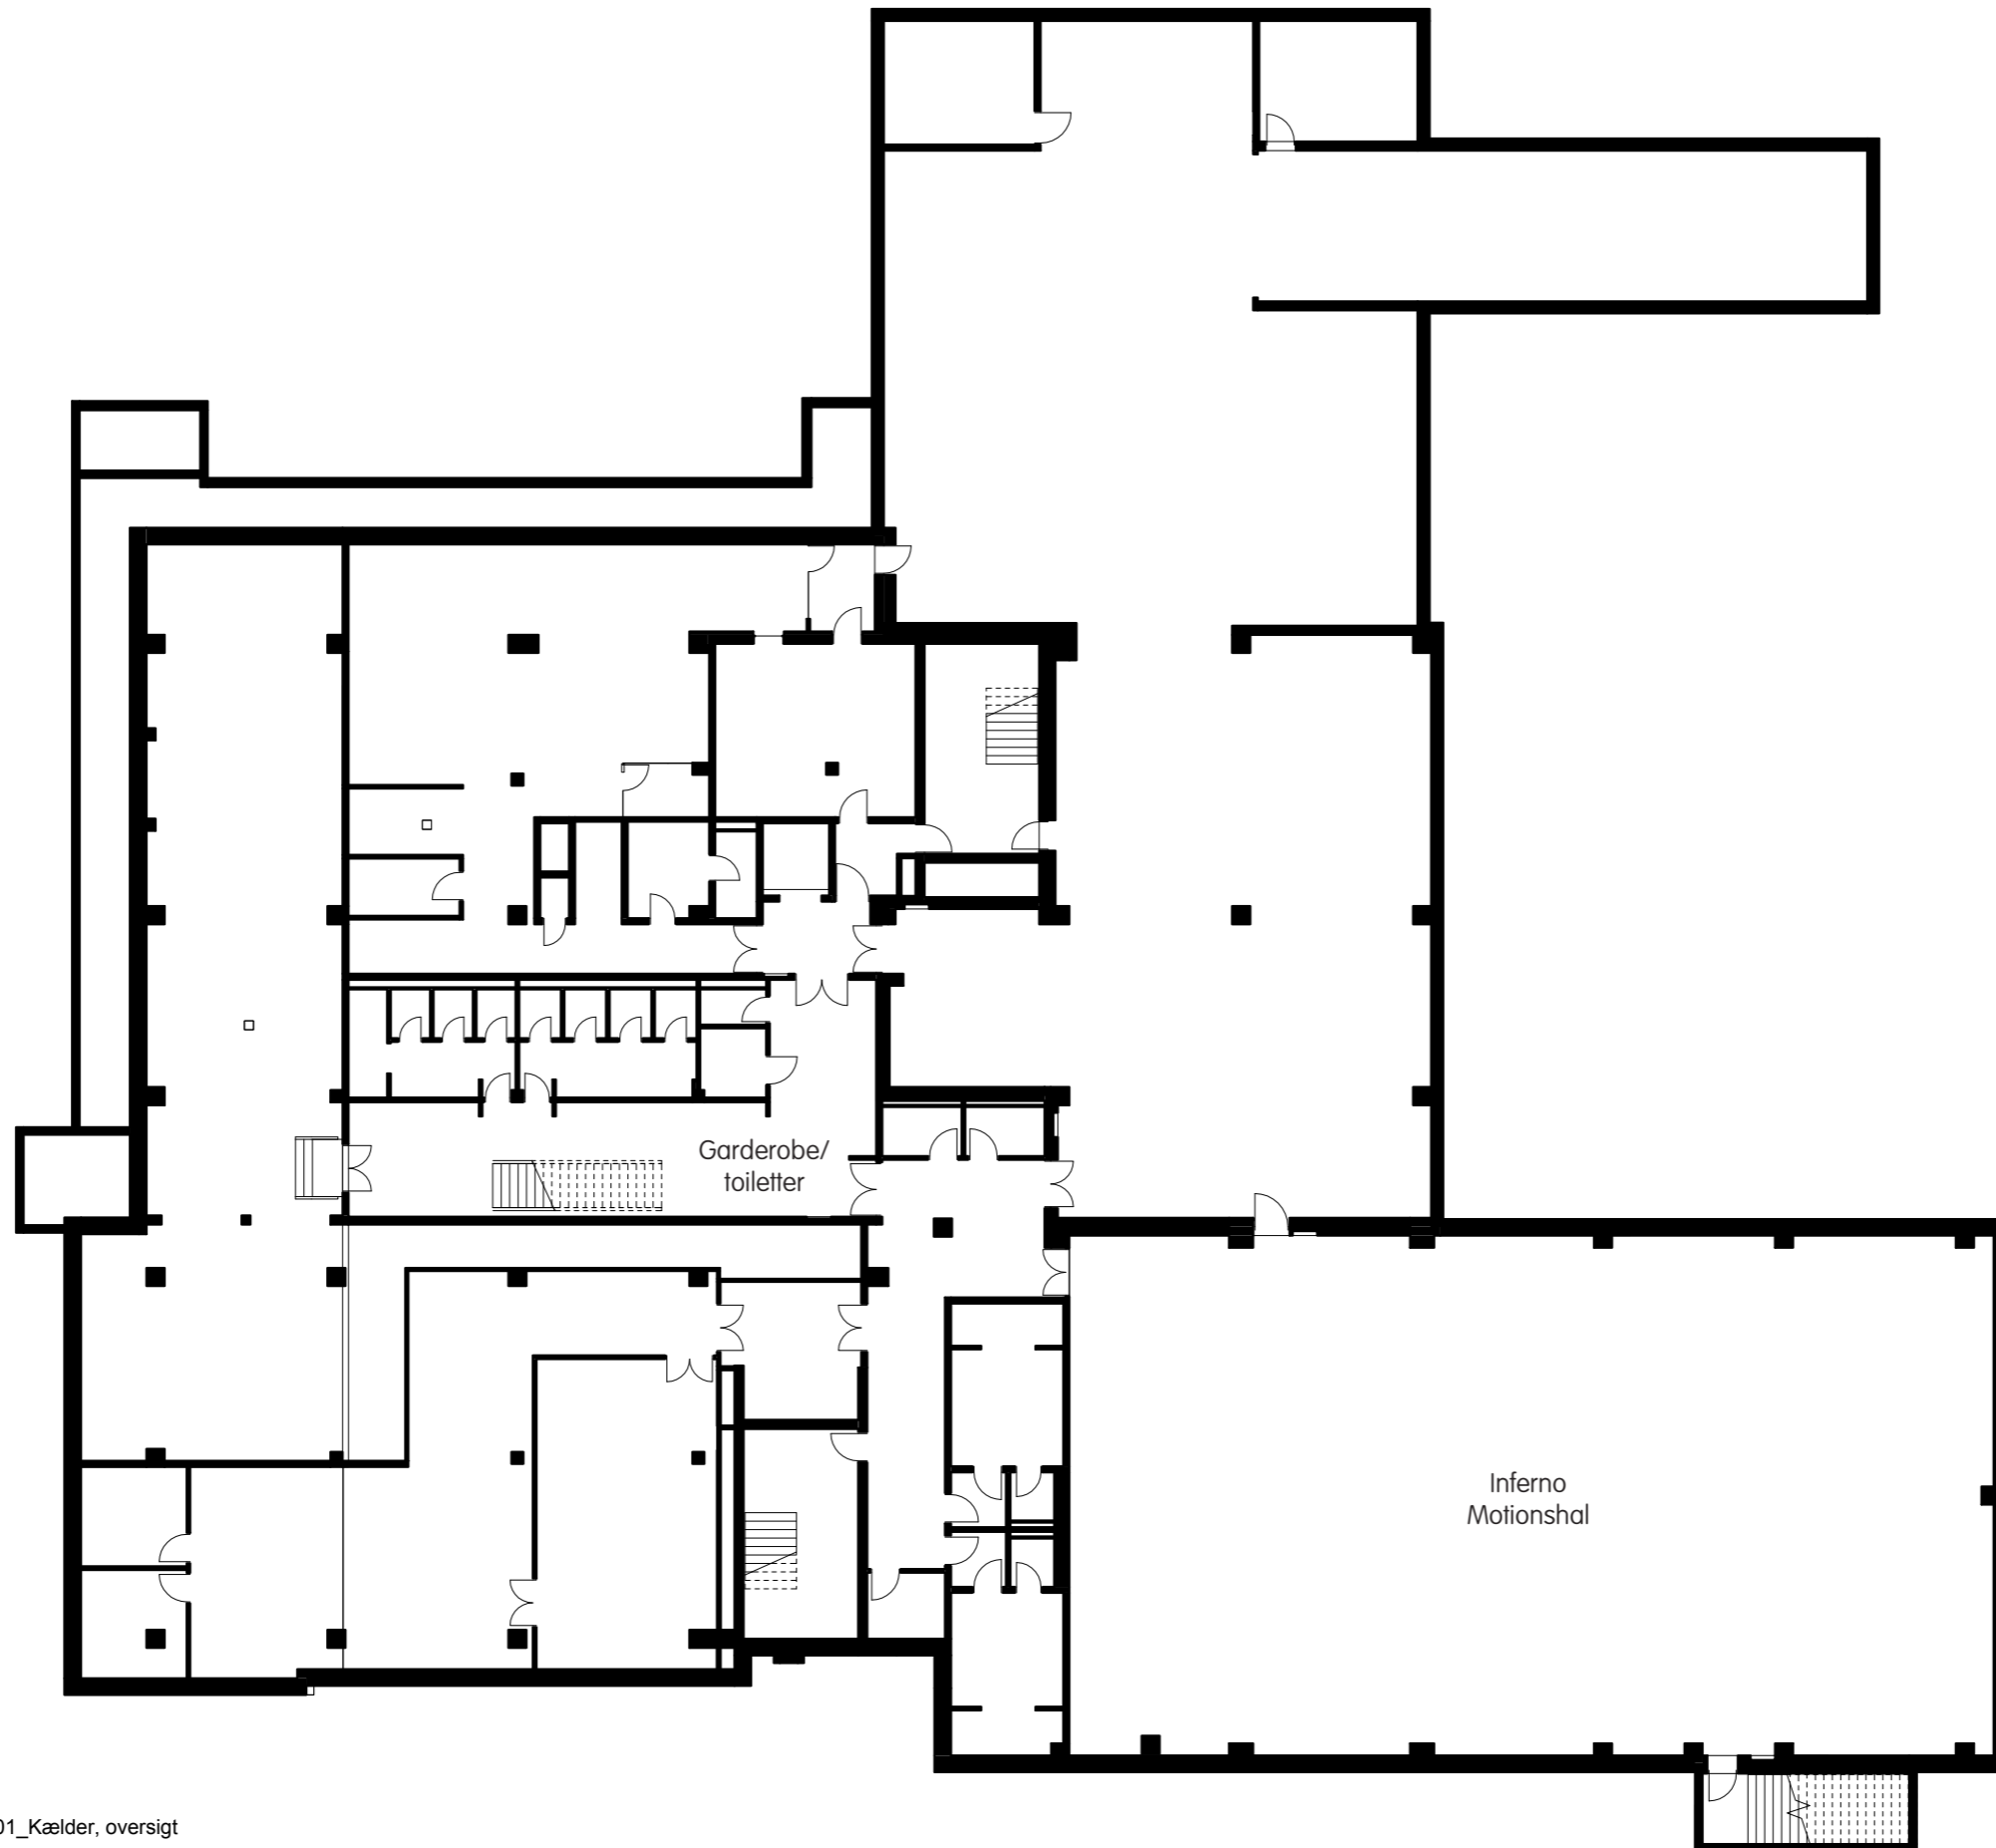


Stueplan

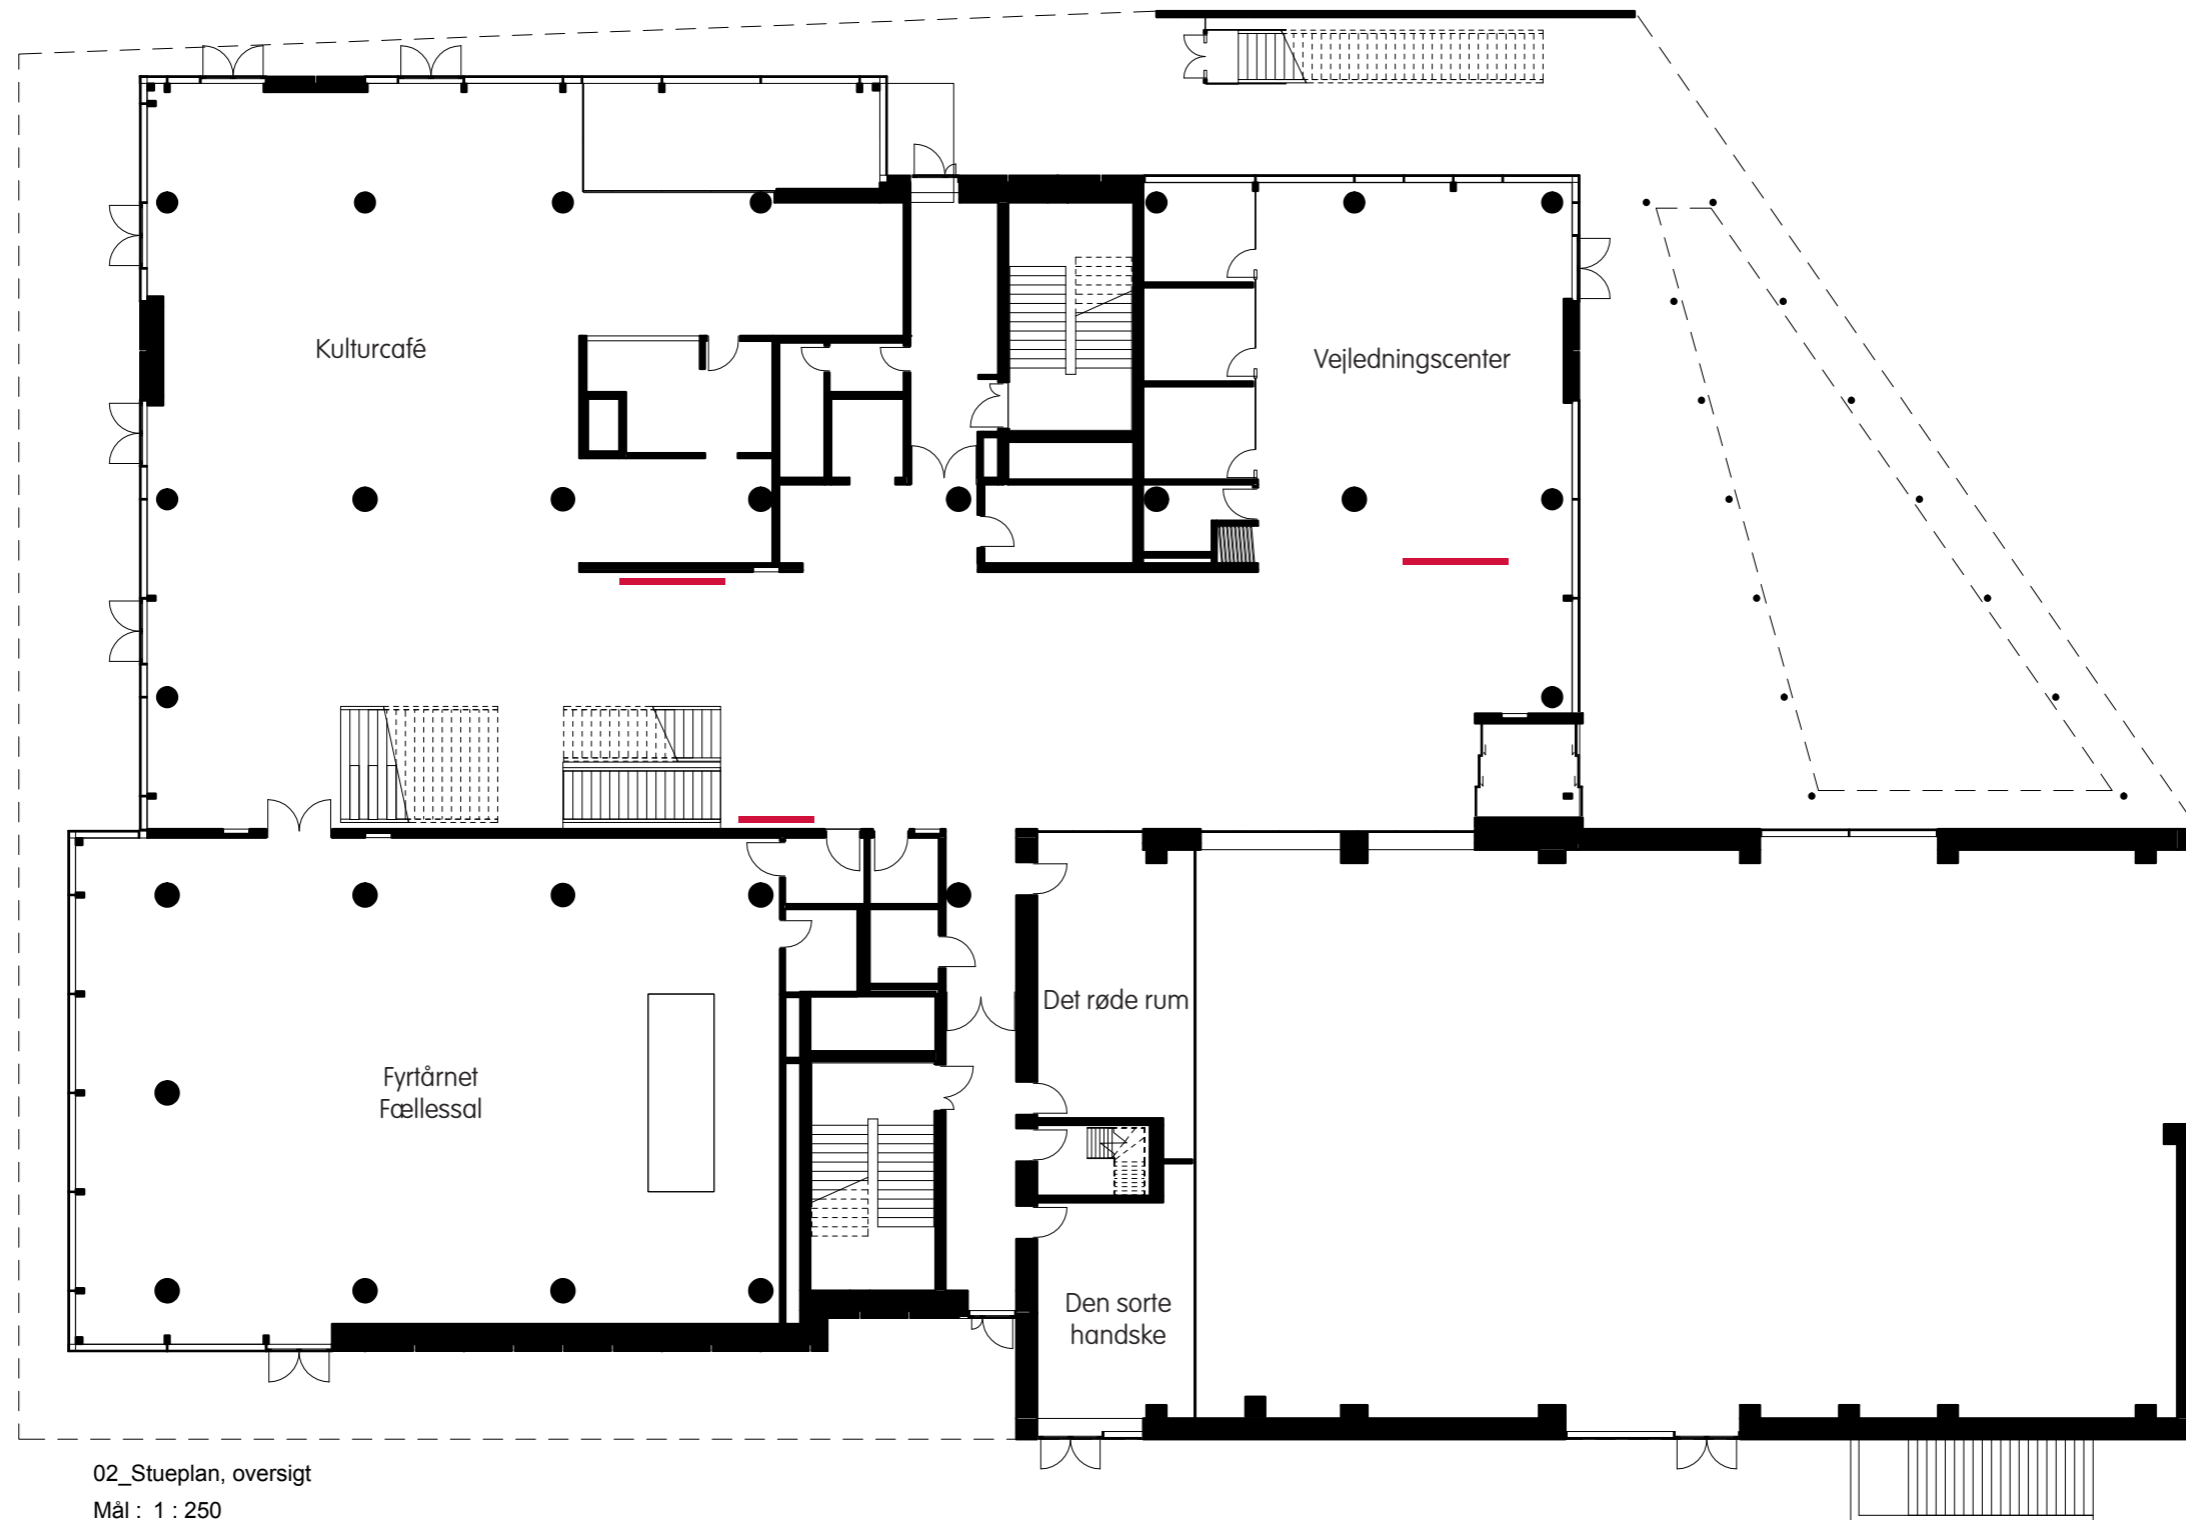


02_Stueplan, oversigt
Mål: 1 : 250

Science, 1. sal
(Grøn farve vises)

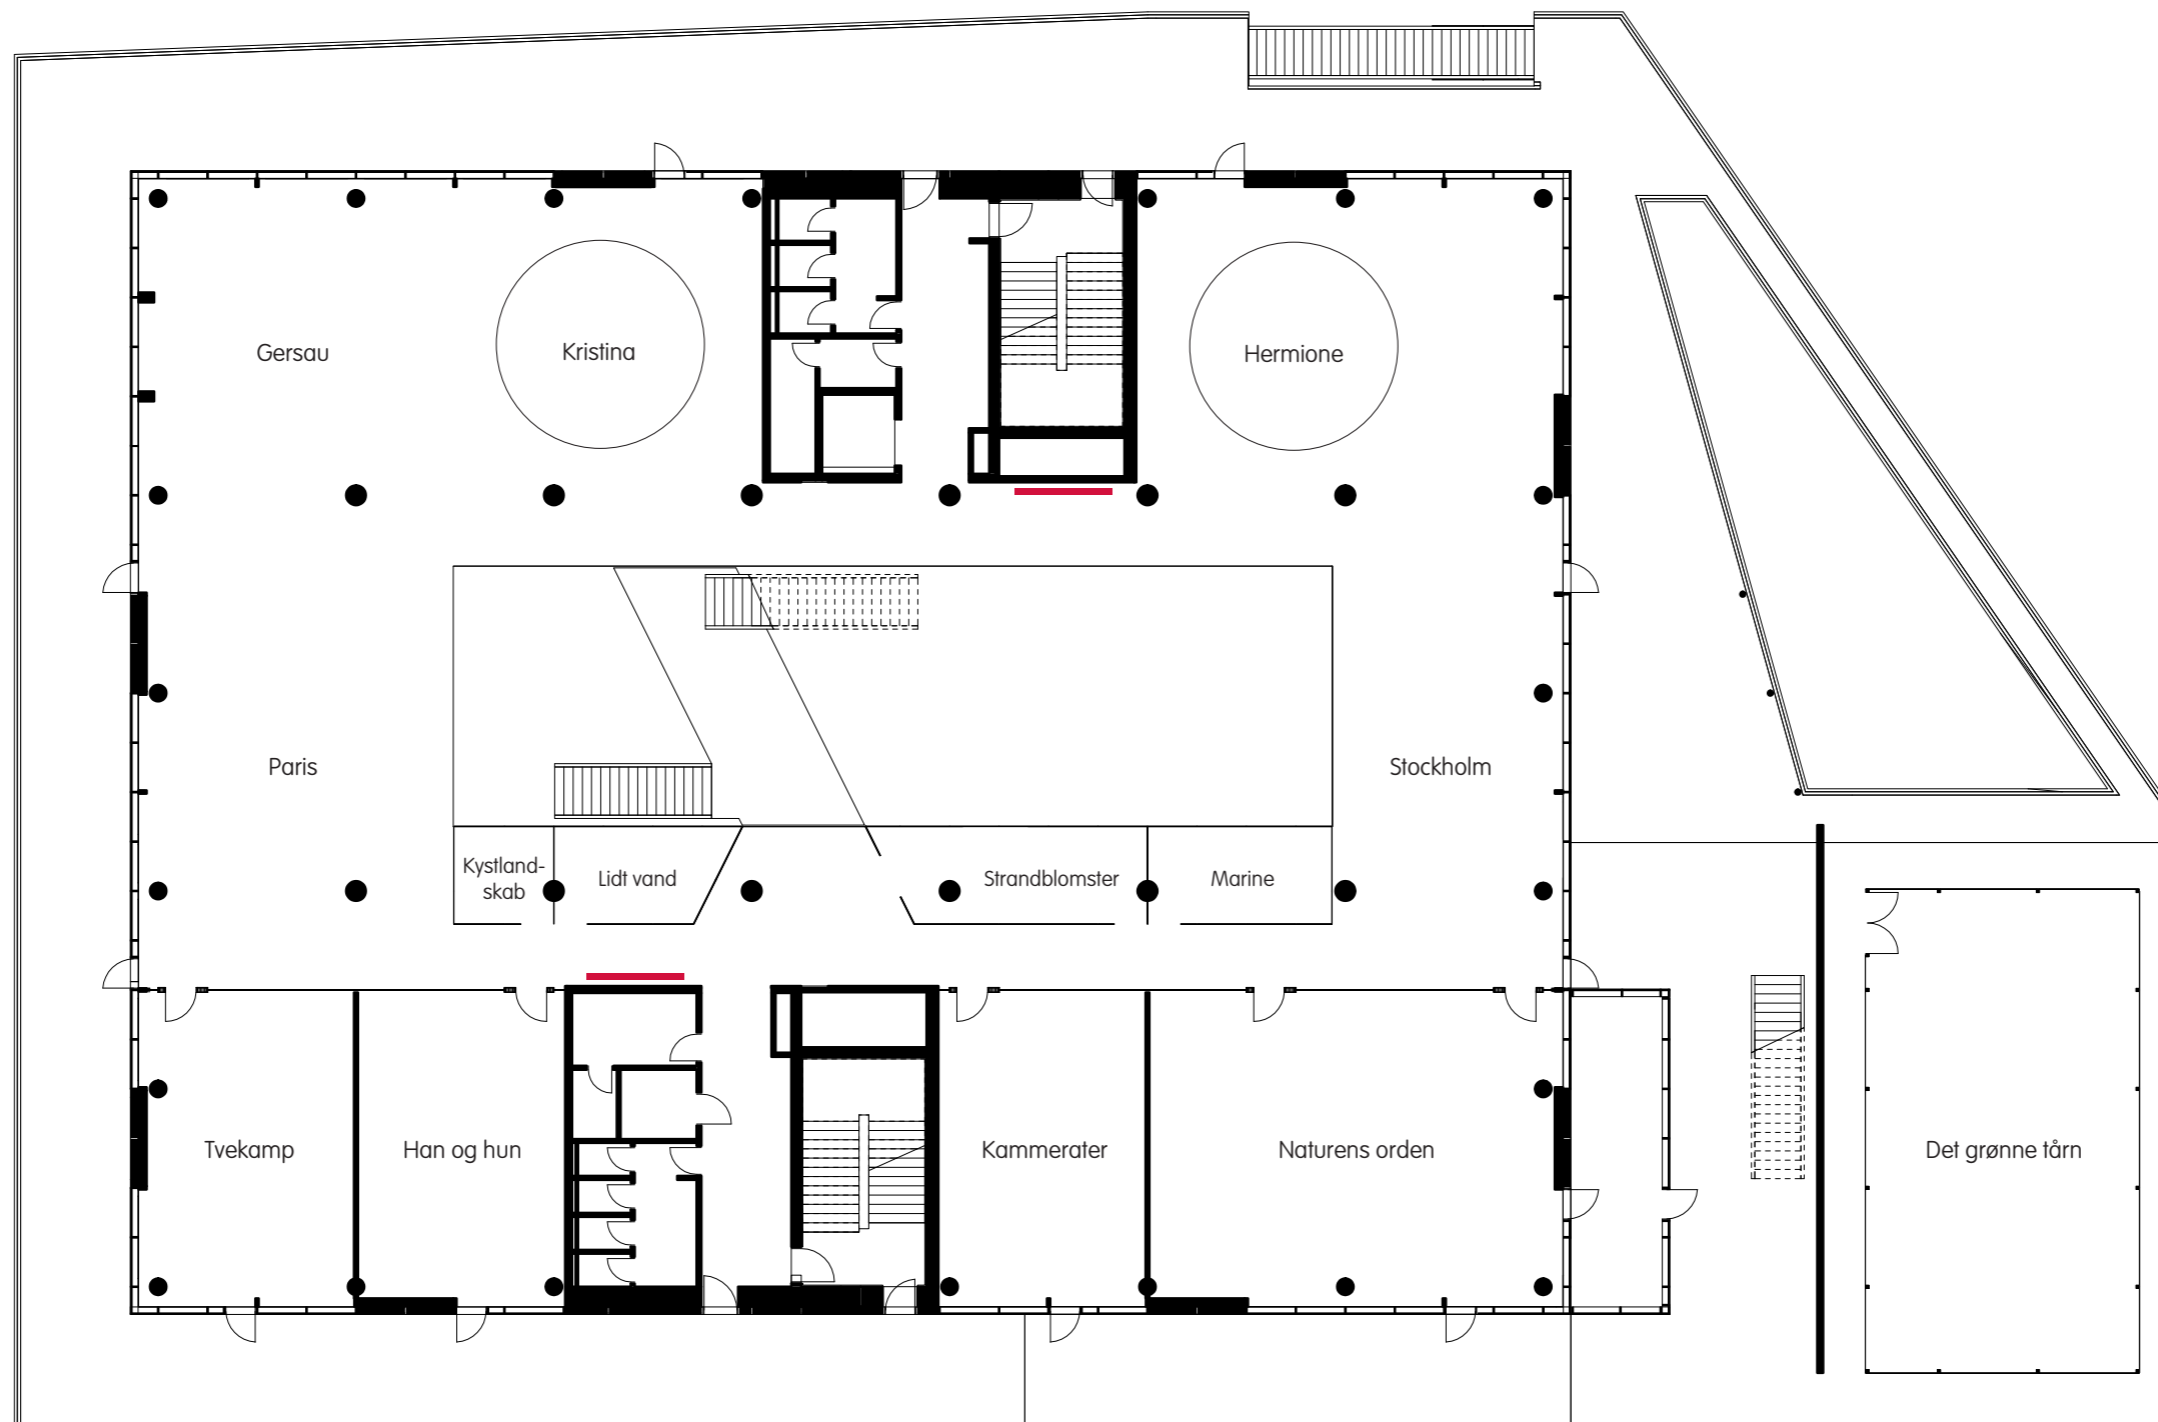

03_1 sal, oversigt
Mål: 1 : 250

Kultur, 2. sal
(Orange farve vises)

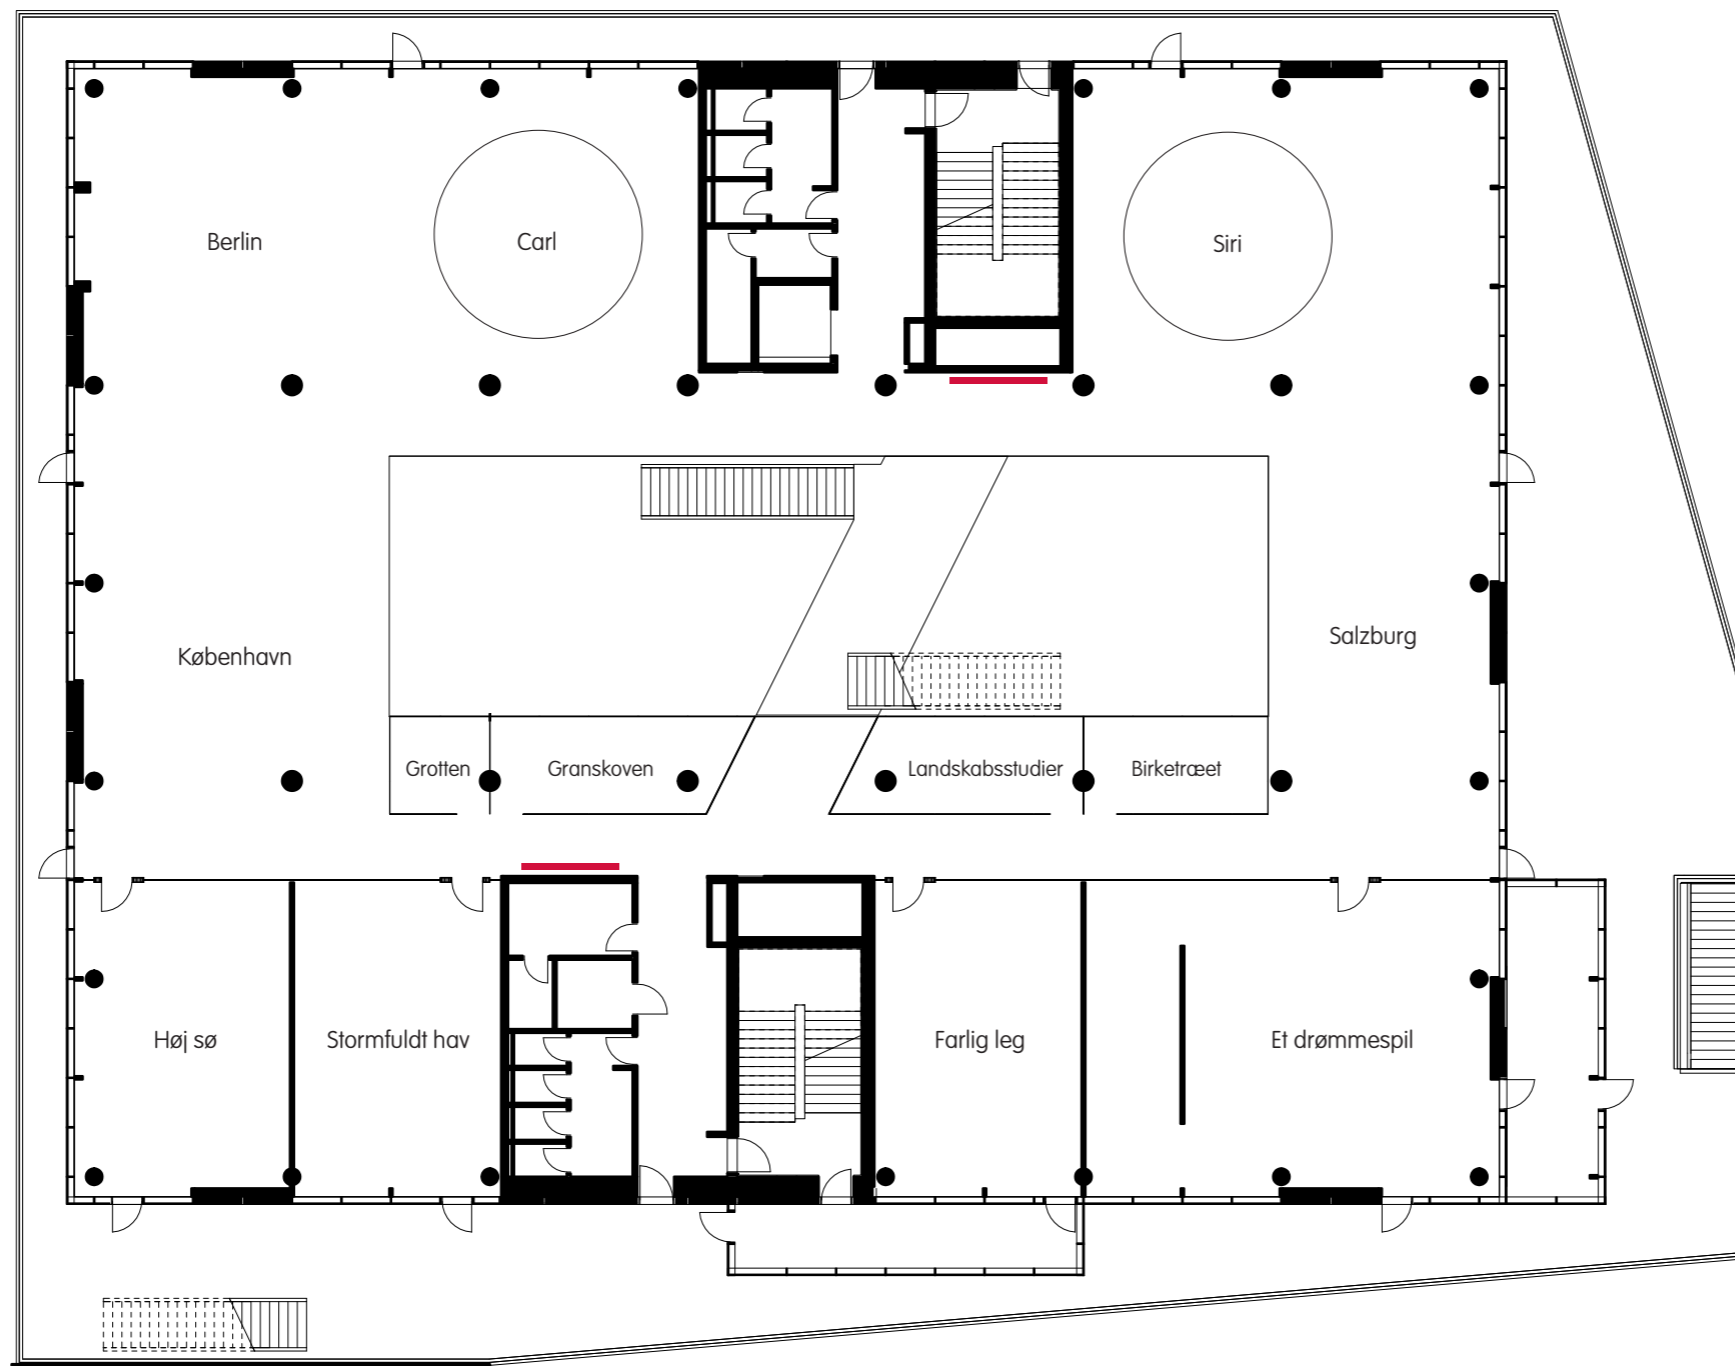


Sprog, 3. sal
(Gul farve vises)



Streetbasket

Medarbejderetage, 4. sal (Blå farve vises)

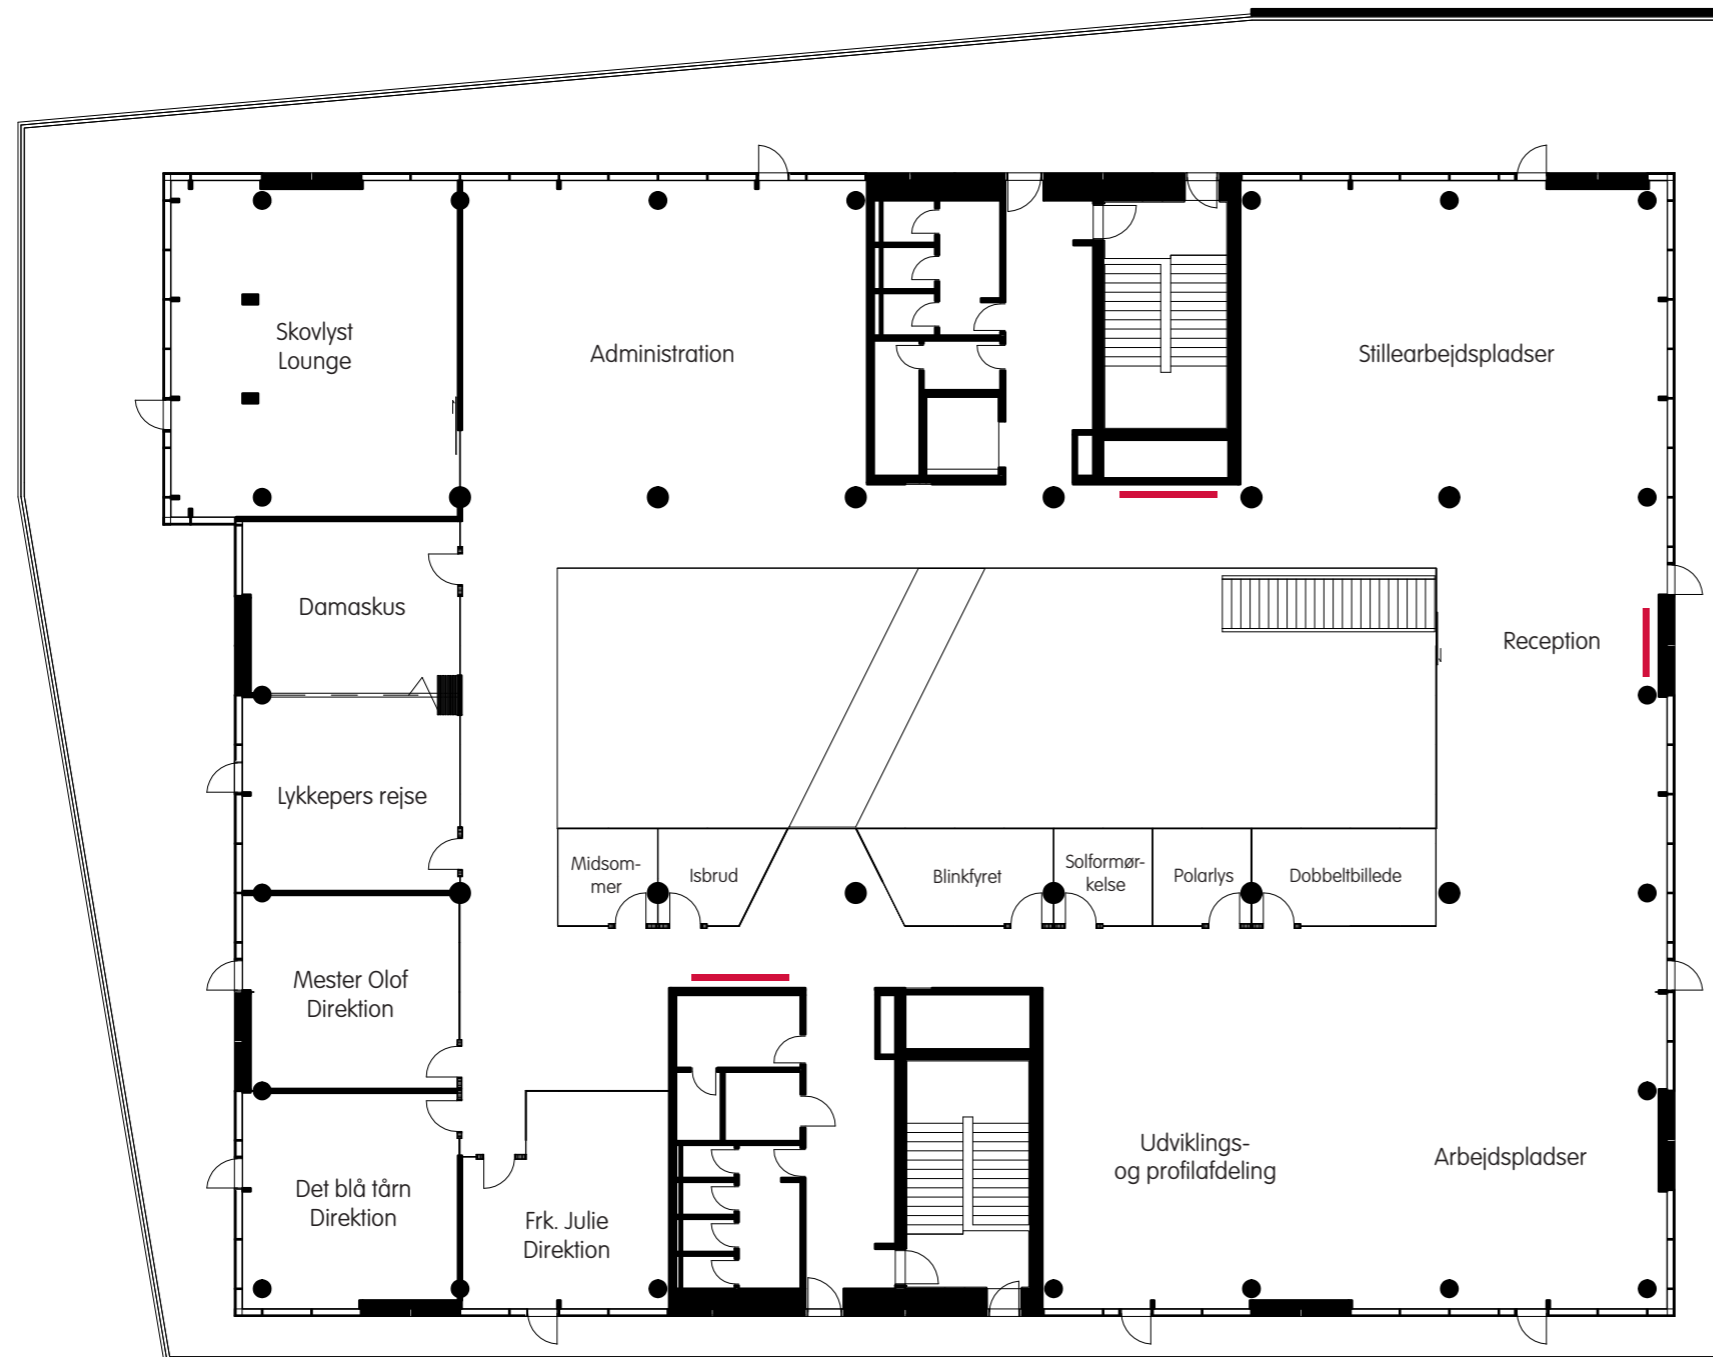

06_4 sal, oversigt
Mål : 1 : 250